

ΕΦΗΜΕΡΙΣ ΤΗΣ ΚΥΒΕΡΝΗΣΕΩΣ
ΤΗΣ ΕΛΛΗΝΙΚΗΣ ΔΗΜΟΚΡΑΤΙΑΣ

ΕΝ ΑΘΗΝΑΙΣ ΤΗ 2 ΙΟΥΛΙΟΥ 1980 | ΤΕΥΧΟΣ ΤΕΤΑΡΤΟΝ | ΑΡΙΘΜΟΣ ΦΥΛΛΟΥ 370

ΠΕΡΙΕΧΟΜΕΝΑ

ΑΠΑΛΛΟΤΡΙΩΣΕΙΣ

ΠΟΛΕΟΔΟΜΙΑ

ΑΠΑΛΛΟΤΡΙΩΣΕΙΣ

ΑΠΟΦΑΣΕΙΣ

Ἀριθ. 1180 (1)

Περὶ κηρύξεως ὡς ἀναδασωτέας δημόσιας δασικῆς ἐκτάσεως στὴ θέση Βίγλα ἢ Βίγλιζα τοῦ Δήμου Ἡγουμενίτσας, τοῦ Νομοῦ Θεσπρωτίας.

Ο ΝΟΜΑΡΧΗΣ ΘΕΣΠΡΩΤΙΑΣ

Σύμφωνα μέ:

1. Τὶς διατάξεις: α) τοῦ ἄρθρου 117 παρ. 3 τοῦ Συντάγματος τῆς Ἑλλάδος, β) τῶν ἄρθρων Κ. 37 ἕως καὶ 44 τοῦ Ν. 998/1979 «περὶ προστασίας τῶν δασῶν καὶ τῶν δασικῶν ἐν γένει ἐκτάσεων τῆς χώρας».
γ) Τοῦ Ν. 3200/1955 «περὶ διοικητικῆς ἀποκεντρώσεως», σὲ συνδυασμὸ μὲ τὶς διατάξεις τοῦ Ν.Δ. 532/1980 «περὶ συμπληρώσεως τῶν διατάξεων περὶ διοικητικῆς ἀποκεντρώσεως» καὶ τοῦ 709/1970 Β.Δ/τος, πού ἐκδόθηκε σὲ ἐκτέλεση αὐτοῦ.

2. Τὶς ἑξῆς διαταγὲς τοῦ Ὑπουργείου Γεωργίας: α) ἀριθ. 88854/7483/1.10.1975, β) ἀριθ. 114812/2946/ἐγκ. 154/24.12.1975, γ) ἀριθ. 10582/539/13.2.1976, δ) ἀρ. 204809/761/24.2.1973, ε) ἀριθ. 173235/2090/3.7.79 καὶ στ) ἀρ. 159140/1077/12.3.1980.

3. Τὴν πρόταση πού ὑποβλήθηκε μὲ τὴν ἀπὸ 5.6.1980 ἀναφορὰ τοῦ ἁρμόδιου Δ/ντοῦ Δασῶν Ν. Θεσπρωτίας σχετικὰ μὲ τὴν κήρυξη ὡς ἀναδασωτέας τῆς κατωτέρω δασικῆς ἐκτάσεως.

4. Τὴν πράξη γνωμοδότηση ἀριθ. 4/1980 τοῦ Νομαρχιακοῦ Συμβουλίου Δασῶν Θεσπρωτίας, ὑπὲρ τῆς κηρύξεως τῆς κατωτέρω ἐκτάσεως ὡς ἀναδασωτέας καὶ

5. Ἐπειδὴ ἡ ἔκταση χρειάζεται προστασία γιὰ τὴν ἐπαναδημιουργία τῆς δασικῆς βλαστήσεως πού καταστράφηκε ὁλοσχερῶς μὲ ἀποψίλωση κατὰ τὰ ἔτη 1977-1980 καὶ δὲν ὑπάρχει φιλοδασικὴ ἐπιτροπὴ γιὰ νὰ γνωμοδοτήσει πάνω στὸ θέμα αὐτό, ἀποφασίζουμε:

Κηρύσσουμε ὡς ἀναδασωτέα, μὲ σκοπὸ τὴν προστασία γιὰ τὴν ἐπαναδημιουργία τῆς δασικῆς βλαστήσεως πού ἀποψιλώθηκε δημόσια δασικὴ ἔκταση 1,800 στρέμματα.

Ἡ ἔκταση αὐτή, πού βρίσκεται στὴ θέση Βίγλα ἢ Βίγλιζα τῆς περιφέρειας τοῦ Δήμου Ἡγουμενίτσας, Ν. Θεσπρωτίας, καλυπτόταν ἀπὸ ξυλώδη δασικὴ βλάστηση τῶν δασοπονικῶν εἰδῶν, παλιουρίου, ἀσφάκας κλπ. καὶ καταστράφηκε ὁλοσχερῶς κατὰ τὰ ἔτη 1977 - 1980.

Σχετικὸ τὸ σχεδιάγραμμα μὲ κλίμακα 1 : 500, τὸ ὁποῖο ἀποτελεῖ ἀναπόσπαστο μέρος τῆς ἀποφάσεως αὐτῆς καὶ στὸ ὁποῖο ἡ ἔκταση φαίνεται μὲ τὰ στοιχεῖα Α, Β, Γ, Δ, Α καὶ τὸ ἀπόσπασμα χάρτου Γενικοῦ προσανατολισμοῦ Ν. Θεσπρωτίας, μὲ κλίμακα 1 : 200.000.

Ἡ ἀποψιλωθεῖσα Δημόσια Δασικὴ ἔκταση, συνορεύει:

Ἀνατολικά, Δυτικά, Βόρεια, Νότια: Μὲ Δημόσια Δασικὴ ἔκταση.

Ἡ ἀπόφαση αὐτὴ νὰ δημοσιευθεῖ στὴν Ἐφημερίδα τῆς Κυβερνήσεως.

Ἡγουμενίτσα, 5 Ἰουνίου 1980

Ὁ Νομάρχης
Π. ΒΛΑΧΟΣΩΤΗΡΟΣ

ΑΠΟΣΠΑΣΜΑ ΧΑΡΤΟΥ ΓΕΝΙΚΟΥ ΠΡΟΣΑΝΑΤΟΛΙΣΜΟΥ Ν. ΘΕΣΠΡΩΤΙΑΣ

ΚΛΙΜΑΚΑ 1:200.000

Ἀποψιλωθεῖσα - ἐκχερσωθεῖσα δημόσια δασική ἔκτασις, στὴ θέση Βίγλα ἢ Πίλιζα περιφερείας Δήμου Ἠγουμενίτσας.

ΑΛΒΑΝΙΑ

Ὄρη Τσαμαντᾶ

ΕΠ. ΠΩΓΩΝΙΟΥ

ΦΙΛΙΑΤΑΙ

ΗΓΟΥΜΕΝΙΤΣΑ

ΕΠ. ΘΥΑΜΙΔΟΣ

ΠΑΡΑΜΥΘΙΑ

ΜΑΡΓΑΡΙΤΙΟΝ

ΕΠ. ΜΑΡΓΑΡΙΤΙΟΥ

ΣΤΕΝΟΝ ΚΕΡΚΥΡΑΣ

Ν. ΣΕΡΑΙ

Ἀκρ. Καλαμᾶ

Ἀκρ. Βατάτσας

Ν. ΠΡΑΣΟΥΔΙ

Ὅρμ. Ἠγουμενίτσης

ΑΓΙΟΝΗΣΙ

ΧΕΙΡΟΝΗΣΙ

Ὅρμ. Πλαταριᾶς

Ν. ΑΓ. ΝΙΚΟΛΑΟΣ

Ν. ΜΑΥΡΟΝ ΟΡΟΣ

Ἀσπρόκαβος


Βαρλαάμ


Τροφάλη

Σύβοτα

Πέρδικα

Πάργα

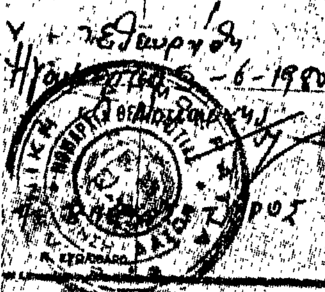

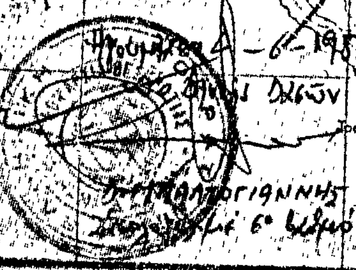


Ἐθεωρήθη

Ἠγουμενίτσα 6-6-1980

4-6-1980

Τοπογραφικό διάγραμμα αποψιλωθείσης δημοσίας δασικής εκτάσεως εις θέση «Βίγλα» περιφερείας Δήμου Ηγουμενίτσας.

Κλίμαξ 1:500

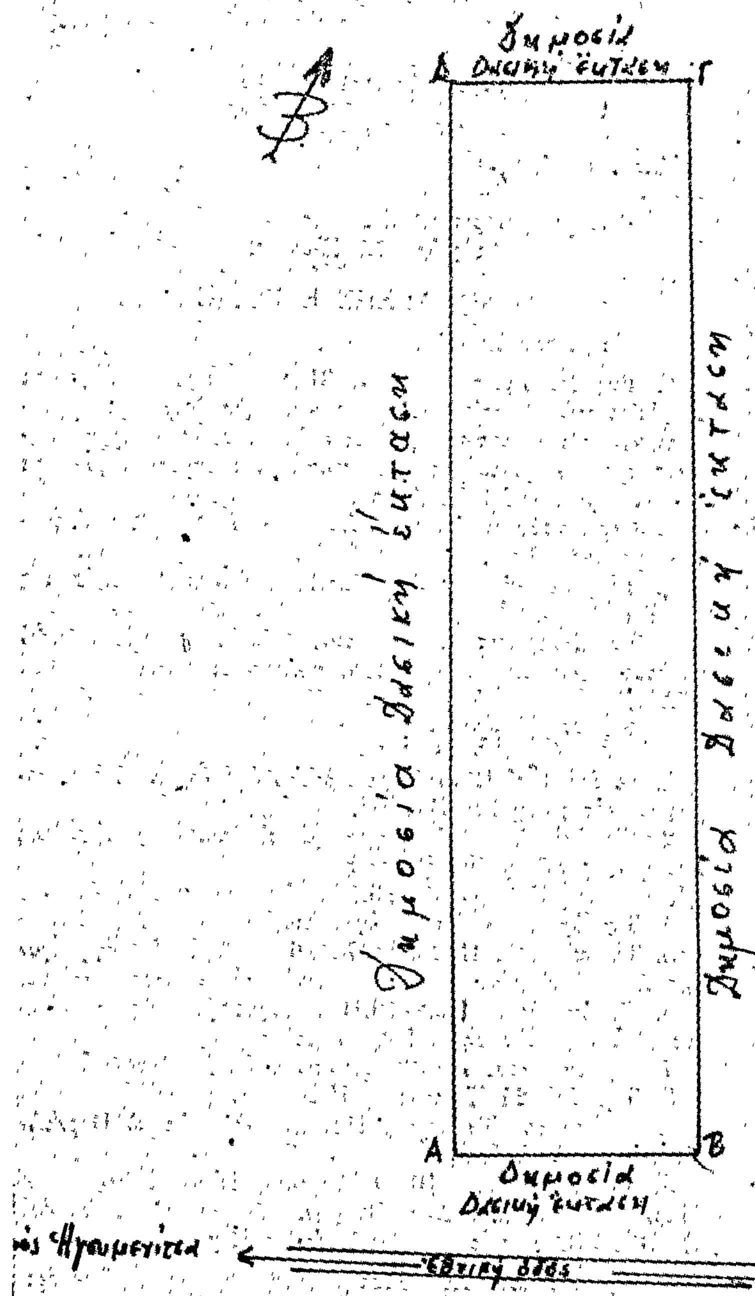


ΥΠΟΜΝΗΜΑ


1) Α,Β,Γ,Δ,Α: Αποψιλωθείσα δημοσία δασική έκτασις εμβαδού 1800 m^2.

2) Τα σημεία Α και Β απέχουν από την Εθνική οδό Ηγουμενίτσας - Ιωαννίνων 73 μ.

Προς Ηγουμενίτσα ← Εθνική οδός → Πρός Ιωάννινα

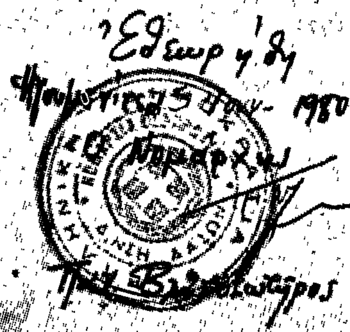

Εθεωρήθη
Ηγουμενίτσα 5 Ιουν. 1980
Ο Νομάρχης

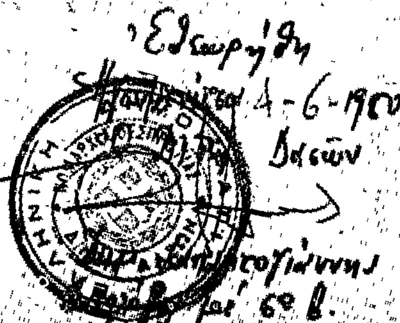

Εθεωρήθη
Ηγουμενίτσα 4-6-1980
Δασών

Ηγουμενίτσα 19-4-1980
Ο Συντάξας

Βασ. Σπυρ...
Τεχν. Δασοπονίας

ΑΝΑΚΟΙΝΩΣΕΙΣ

'Αριθ. 1148 (2)

Περὶ ἀνακοινώσεως παρακαταθέσεως ἀποζημιώσεως ἀπαλλοτριωθείσης ἐκτάσεως γιὰ τὴν ἀνέγερση Οἰκονομικοῦ Γυμνασίου καὶ Γυμνασίου Θηλέων Καλύμνου, στὸ Ν. Δωδεκανήσου.

ΝΟΜΑΡΧΕΙΑΚΟ ΤΑΜΕΙΟ ΔΩΔΕΚΑΝΗΣΟΥ

Ἔχοντας ὑπόψη τὸ Ν.Δ.797/1971 γνωστοποιοῦμε στοὺς κατωτέρω ἐνδιαφερομένους:

α) Αὐτοὺς ποὺ ἔχουν ἢ ἀξιώνουν δικαιώματα κυριότητας ἐπὶ τῶν δυνάμει τῆς 6106/14330/10.7.1976 κοινῆς ἀποφάσεως Ὑπουργῶν Ἐθνικῆς Παιδείας καὶ Θρησκευμάτων καὶ Οἰκονομικῶν, γιὰ τὴν ἀπαλλοτρίωση ἐκτάσεως δένδρων κ.λ.π. γιὰ τὴν ἀνέγερση Οἰκονομικοῦ Γυμνασίου καὶ Γυμνασίου Θηλέων Καλύμνου.

β) Τῶν τυχὸν ἐπὶ τῶν ἀκινήτχν τούτων ἐγγεγραμμένων ἐνυπόθηκων ἢ κατασχόντων δανειστῶν ἢ τρίτων διεκδικητῶν ὅτι ἡ δυνάμει τῆς 54/1979 ἀποφάσεως τοῦ Ἐφετείου Δωδεκάνήσου καθορισθεῖσα τιμὴ γιὰ ὅλα τὰ ἀκίνητα μὲ τὰ ἐπικείμενα, καθὼς αὐτὰ εἰκονίζονται στὸ οἰκεῖο κτηματολογικὸ διάγραμμα καὶ τὸ σχετικὸ κτηματολογικὸ πίνακα ἔχει κατατεθεῖ στὸ Ταμεῖο Παρακαταθηκῶν καὶ Δανείων Δημοσίου Ταμείου Καλύμνου καὶ ἔχει ἐκδοθεῖ πρὸς τοῦτο τὸ ἀριθ. 1274/5.6.1980 γραμμάτιο συστάσεως Παρακαταθήκης τοῦ Γραφείου Παρακαταθηκῶν καὶ Δανείων Δημοσίου Ταμείου Καλύμνου γιὰ συνολικὸ ποσὸ δέκα ὀκτὼ ἑκατομμυρίων ἐνενήκοντα ὀκτὼ χιλιάδων δραχμῶν (18.098.000).

2. Ἡ ἀποζημίωση αὐτὴ εἶναι ἀποδοτέα στοὺς κατὰ Νόμο δικαιούχους.

Ἡ ἀνακοίνωση αὐτὴ νὰ δημοσιευθεῖ στὴν Ἐφημερίδα τῆς Κυβερνήσεως.

Ρόδος, 20 Ἰουνίου 1980

Ὁ Πρόεδρος
ΙΩΑΝΝΗΣ ΠΑΝΑΓΙΩΤΙΔΗΣ

'Αριθ. 22586 (3)

Περὶ εἰδοποιήσεως παρακαταθέσεως ἀπὸ τὴ ΔΕΗ συμπληρωματικῆς ἀποζημιώσεως γιὰ ἀναγκαστικὴ ἀπαλλοτρίωση ἐκτάσεως στὸ Νομὸ Κοζάνης. Λιγνιτωρυχεῖο Πτολεμαΐδας. Ἀνάπτυξη Νοτίου Πεδίου (Λγ. Περιοχή).

ΔΗΜΟΣΙΑ ΕΠΙΧΕΙΡΗΣΗ ΗΛΕΚΤΡΙΣΜΟΥ

Σύμφωνα μὲ τὶς διατάξεις τῶν ἄρθρων 7 καὶ 8 τοῦ Ν.Δ. 797/71 «περὶ ἀναγκαστικῶν ἀπαλλοτριώσεων», πληροφοροῦμε ὅλους, ὅσους:

α) Ἔχουν δικαιώματα κυριότητας ἢ ἄλλα ἐμπράγματα δικαιώματα ἤ:

β) Ἔχουν ἐγγράψει ὑποθήκη ἢ ἔχουν ἐπιβάλλει κατάσχεση ἢ μὲ ὁποιοδήποτε τρόπο διεκδικοῦν τὰ ἀκίνητα ποὺ βρίσκονται στὶς Κοινότητες Χαραυγῆς, Ἐξοχῆς καὶ Ἑρμακιᾶς τοῦ Νομοῦ Κοζάνης ποὺ ἔχουν ἀπαλλοτριωθεῖ μὲ τὴν Β. 3275/8331/24.12.76 (ΦΕΚ Δ' 4/17.1.1977) ἀπόφαση Ὑπουργῶν Οἰκονομικῶν καὶ Βιομηχανίας — Ἐνεργείας, τὰ ἑξῆς:

Ἡ συμπληρωματικὴ ἀποζημίωση τῆς φυτείας μηδικῆς ποὺ ἦταν καλλιεργημένα τὰ ἀριθ. 95 καὶ 169 κτηματοτεμάχια τοῦ ὑπ' ἀριθ. ΓΑ 3191/ΕΑ1037/15.11.76 κτηματολογικοῦ πίνακα καὶ καθώρισεν ἡ 332/77 ἀπόφαση τοῦ Μονομελοῦς Πρωτοδικείου Κοζάνης καὶ ἡ 301/78 ἀπόφαση τοῦ Ἐφετείου Λαρίσης γιὰ τὴν ἀνάπτυξη τοῦ Νοτίου Πεδίου (Λγ περιοχή) τοῦ Λιγνιτωρυχείου Πτολεμαΐδος, ἔχει κατατεθεῖ στὸ Ταμεῖο Παρακαταθηκῶν καὶ Δανείων μὲ τὸ 591057/9 Ἰουνίου 1980 γραμμάτιο συστάσεως παρακαταθήκης, ποσοῦ δραχμῶν ἑκατὸν σαράντα ἕξη χιλιάδων ὀκτακοσίων ἑβδομήκοντα πέντε (146.875).

Ἡ ἀνωτέρω ἀποζημίωση εἶναι ἀποδοτέα στοὺς δικαιούχους ποὺ θὰ ἀναγνωρισθοῦν σύμφωνα μὲ τὸ νόμο.

Ἐν Ἀθήναις τῇ 25 Ἰουνίου 1980

Ὁ Νομικὸς Σύμβουλος κ.ἀ.α.
Π. ΚΟΛΥΜΒΑΣ

ΠΟΛΕΟΔΟΜΙΑ

ΑΠΟΦΑΣΕΙΣ

'Αριθ. 1834/1350 (4)

Περὶ καθορισμοῦ Σ.Δ. εἰς Βαθὺ Αὐλίδος, εἰς τὸν Ν. Εὐβοίας.

Ο ΝΟΜΑΡΧΗΣ ΕΥΒΟΙΑΣ

Ἔχοντες ὑπ' ὄψει:

1. Τὰς διατάξεις τοῦ Α.Ν. 314/68 «περὶ παροχῆς εἰς τὸν Ὑπουργὸν Βορείου Ἑλλάδος καὶ τοὺς Νομάρχας ἁρμοδιοτήτων ἐπὶ θεμάτων ἐγκρίσεων ἐπεκτάσεως ἢ τροποποιήσεως σχεδίων πόλεων, κωμῶν κλπ.», ὡς ἐτροποποιήθη διὰ τοῦ ὑπ' ἀριθ. 1018 Ν. Δ/τος.
2. Τὰς διατάξεις τοῦ ἀπὸ 17.7.1923 Ν. Δ/τος «περὶ σχεδίων πόλεων κλπ.».
3. Τὰς διατάξεις τοῦ ὑπ' ἀριθ. 8/9.6.1973 Ν. Δ/τος «περὶ Γ.Ο.Κ.».
4. Τὰς διατάξεις τοῦ ὑπ' ἀριθ. 305/47 Ν. Δ/τος «περὶ τροποποιήσεως τῶν περὶ σχεδίων πόλεων διατάξεων» (ΦΕΚ 77Δ').

Λαβόντες ὑπ' ὄψιν:

1. Τὸ ἀπὸ 13.4.1938 Δ/γμα, δι' οὗ ὡρίσθησαν οἱ ὅροι δομήσεως εἰς τὸ σχέδιον Βαθέως.
2. Τὸ ἀπὸ 8.1.1955 Δ/γμα, μὲ τὸ ὁποῖον ἔγινε μερικὴ κατάργησις τοῦ σχεδίου Βαθέως.
3. Τὸ ὑπ' ἀριθ. 14135/16.1.79 ἔγγραφον τοῦ Υ.Δ.Ε.
4. Τὴν ὑπ' ἀριθ. 15/74 ἐγκύκλιον τοῦ Υ.Δ.Ε.
5. Τὸ ὑπ' ἀριθ. Η 9554/3784/628/26.5.1979 ἔγγραφον τῆς ΔΤΥΝ Εὐβοίας πρὸς τὴν Κοινότητα Βαθέως Αὐλίδος.
6. Τὸ ὑπ' ἀριθ. 1292/16.10.79 ἔγγραφον τῆς Κοινότητος Βαθέως πρὸς τὴν ΔΤΥΝ Εὐβοίας.
7. Τὴν ὑπ' ἀριθ. 74/79 ἀπόφασιν τοῦ Κ.Σ. Βαθέως.
8. Τὴν ἀπὸ 24 Ἰανουαρίου 1980 ἔγγραφον εἰσήγησιν τοῦ προϊσταμένου τοῦ Τμήματος ΠΕ καὶ Π πρὸς τὸ Περ/κὸν Συμβούλιον Δημ. Ἔργων.
9. Τὴν ὑπ' ἀριθ. 4-10-29/Ἀπριλίου 1980 εἰσήγησιν τοῦ Περ/κοῦ Συμβουλίου Δημ. Ἔργων, τὴν διαβιβασθεῖσαν μὲ τὸ Ν81/7.5.80 ἔγγραφον αὐτοῦ, ἀποφασίζομεν:

Καθορίζομεν τὸν Συντελεστὴν δομήσεως εἰς τὸ ἐγκεκριμένον σχέδιον Βαθέως Αὐλίδος εἰς (1,10) ἕνα καὶ δέκα ἐπὶ τοῖς ἑκατὸν καὶ τὸ ἀνώτατον ὕψος τῶν οἰκοδομῶν εἰς ἕνδεκα (11,00) μέτρα.

Ἡ παροῦσα δημοσιευθήτω εἰς τὴν Ἐφημερίδα τῆς Κυβερνήσεως.

Χαλκίδα, 12 Ἰουνίου 1980

Ὁ Νομάρχης
ΚΩΝ. ΠΑΠΑΒΛΑΣΟΠΟΥΛΟΣ

'Αριθ. 2113/1356 (5)

Περὶ καθορισμοῦ πλάτους πεζοδρομίων στὸ Μαντούδι, τοῦ Νομοῦ Εὐβοίας.

Ο ΝΟΜΑΡΧΗΣ ΕΥΒΟΙΑΣ

Ἔχοντας ὑπόψη:

1) Τὶς διατάξεις τοῦ Ν. 3200/55 «περὶ Διοικητικῆς Ἀποκεντρώσεως» καὶ τὶς ὅμοιες τοῦ ἀπὸ 28.6.1955 Β. Δ/τος

«περὶ ἐξαιρέσεως ἀπὸ τῆς ἁρμοδιότητος τῶν Νομαρχῶν, ἀντικειμένων τινῶν ἁρμοδιότητος Ὑπουργείου Δημ. Ἔργων».

2) Τὶς διατάξεις τοῦ 532/1970 Ν.Δ. «περὶ συμπληρώσεως τῶν διατάξεων περὶ διοικητικῆς ἀποκεντρώσεως».

3. Τὶς διατάξεις τοῦ ἄρθρου 2 τοῦ ἀπὸ 8/14.7.1930 Π.Δ. «περὶ κατασκευῆς καὶ ἐπισκευῆς πεζοδρομίων», ὅπως τοῦτο τροποποιήθηκε μὲ τὸ ἀπὸ 10.5.1958 Β.Δ. καὶ τὸ ἀπὸ 31.8. 1978 Π.Δ. (ΦΕΚ 524Δ'/78).

4) Τὸ ἀπὸ 23/27.1.1932 Π.Δ. «περὶ κατασκευῆς καὶ ἐπισκευῆς πεζοδρομίων».

5) Τὶς διατάξεις τοῦ ἄρθρ. 1 τοῦ ἀπὸ 9/18.7.1935 Π.Δ. «περὶ ἐπεκτάσεως τῆς ἰσχύος τοῦ ἀπὸ 23.1.1932 Δ/τος «περὶ κατασκευῆς καὶ ἐπισκευῆς πεζοδρομίων Ἀθηνῶν, δι' οὗ ὁ καθορισμὸς πεζοδρομίων εἰς ἁπάσας τὰς πόλεις καὶ κώμας τοῦ Κράτους κλπ.».

6) Τὴ 17404/3.3.1970 βασικὴ κωδικοποιημένη ἐγκύκλιο τοῦ Ὑπουργ. Ἐσωτερικῶν Δ/νσεως Τοπικῆς Αὐτ/σεως, καὶ

Βλέποντας:

1) Τὴν 82/1979 ἀπόφαση τοῦ Κ.Σ. Μαντουδίου.

2) Τὸ 24014/3.10.1979 ἔγγραφο τοῦ Τμήματος Τοπικῆς Αὐτοδιοικήσεως.

3) Τὴν ἀπὸ 23 Φεβρουαρίου 1980 ἔγγραφη εἰσήγηση τοῦ Προϊστ. τοῦ Τμ. Π καὶ ΠΕ τῆς ΔΤΥΝ Εὐβοίας.

4) Τὸ 3 πρακτικό, θέμα 2ο, τοῦ Περ/κοῦ Συμβουλίου Δημ. Ἔργων κατὰ τὴν συνεδρίαση τῆς 13.3.1980.

5) Τὸ Ν. 23/21.4.1980 ἔγγρ. τοῦ ΠΣΔΕ, μὲ τὸ ὁποῖο διαβιβάσθηκε τὸ παραπάνω πρακτικό, σκεφθέντες κατὰ νόμο, ἐπειδὴ ὁ καθορισμὸς πλάτους πεζοδρομίου γίνεται γιὰ τὰ ἐγκεκριμένα ρυμοτομικὰ σχέδια, καὶ ἐπειδὴ στὸ Μαντούδι ὑπάρχουν διανομὲς τοῦ Ὑπουργείου Γεωργίας, τῶν ἐτῶν 1937 καὶ 1962 οἱ ὁποῖες περιλαμβάνουν τμῆμα τοῦ ὅλου οἰκισμοῦ καὶ ἐπὶ τῶν ὁποίων μπορεῖ νὰ γίνει ὁ καθορισμὸς τοῦ πλάτους τῶν πεζοδρομίων τῶν ἐγκεκριμένων ὁδῶν, γι' αὐτό, ἀποφασίζουμε:

1. Τὸ πλάτος τῶν πεζοδρομίων νὰ καθορισθεῖ στὸ 1/10 τοῦ πλάτους τῆς ἐγκεκριμένης ὁδοῦ καὶ στὰ δύο μέρη αὐτῆς.

2. Τὸ ὕψος τοῦ κρασπέδου κατασκευάζεται 0,15 μ., καὶ

3. Ἡ ἐπίστρωση αὐτῶν γίνεται μὲ σιμεντόπλακες ἐμπορίου 0,50Χ0,50 λευκοῦ χρώματος.

Ἡ ἀπόφαση αὐτὴ νὰ δημοσιευθεῖ στὴν Ἐφημερίδα τῆς Κυβερνήσεως.

Χαλκίδα, 9 Ἰουνίου 1980

Ὁ Νομάρχης
ΚΩΝ. ΠΑΠΑΒΛΑΣΟΠΟΥΛΟΣ

Ἀριθ. ΚΟ/352 (6)

Περὶ τροποποιήσεως τοῦ ἐγκεκριμένου σχεδίου πόλεως στὸ Ἄργος Ὀρεστικὸ στὴν περιοχὴ Ντερέ.

Ο ΝΟΜΑΡΧΗΣ ΚΑΣΤΟΡΙΑΣ

Ἔχοντας ὑπόψη:

1. Τὴν 129/20.12.1979 ἀπόφαση τοῦ Δημοτικοῦ Συμβουλίου Ἄργους Ὀρεστικοῦ, μὲ ὅλα τὰ δικαιολογητικὰ καὶ μὲ τὴν ὁποία προτείνουν τὴν ἀναγνώριση δημοτικῆς παρόδου μεταξὺ τῶν ὁδῶν Ἁγίου Νικολάου καὶ Ἁγίου Κοσμᾶ καὶ τὴ διαπλάτυνση τῆς ὁδοῦ Ἁγίου Κοσμᾶ ἀπὸ 6 μ. σὲ 8 μ. πλάτος.

2. Τὴν (4η Συνεδρίαση — 19η Πράξη/25.4.1980) σύμφωνη γνωμοδότηση τοῦ Νομαρχιακοῦ Συμβουλίου Δημ. Ἔργων τῆς Νομαρχίας μας.

3. Τὸν Ν. 3200/55 «περὶ διοικητικῆς ἀποκεντρώσεως» καὶ τὸ Ν.Δ. 532/70 «περὶ συμπληρώσεως τῶν διατάξεων περὶ διοικητικῆς ἀποκεντρώσεως».

4. Τὸ Β.Δ. 712/70, ὅπως τροποποιήθηκε μὲ τὰ Β.Δ. 617/71 καὶ 198/72.

5. Τὸ ἀπὸ 17.7.1923 Ν.Δ. «περὶ σχεδίων πόλεων, κωμῶν κλπ.», ὅπως συμπληρώθηκε καὶ τροποποιήθηκε μεταγενέστερα καὶ εἰδικότερα τὰ ἄρθρα 1, 2, 3, 9, 29 καὶ 70.

6. Τὸ Ν.Δ. 1018/71 «περὶ τροποποιήσεως καὶ συμπληρώσεως τοῦ Α.Ν. 314/68 «περὶ παροχῆς εἰς τὸν Ὑπουργὸν Βορ. Ἑλλάδος καὶ τοὺς Νομάρχας ἁρμοδιοτήτων σὲ θέματα ἐγκρίσεως, ἐπεκτάσεως ἢ τροποποιήσεως σχεδίων πόλεων καὶ κωμῶν».

7. Τὸ ἀπὸ 14.8.1950 Β. Δ/γμα, μὲ τὸ ὁποῖο ἐγκρίθηκε τὸ σχέδιο οἰκισμοῦ Ἄργους Ὀρεστικοῦ κλπ.

8. Τὸ ἀπὸ 4.9.1963 Β.Δ. καὶ τὸ ἀπὸ 14.10.1976 Β.Δ. «περὶ τροποποιήσεως καὶ περιορισμῶν τῶν ὅρων δομήσεως πόλεως Ἄργους Ὀρεστικοῦ.

Ἐπειδὴ διὰ τῆς προτεινομένης τροποποιήσεως ἐξυπηρετεῖται καλύτερα ἡ ὑφισταμένη κατάσταση, ἀποφασίζουμε:


Ἐγκρίνουμε τὴν τροποποίηση τοῦ ἐγκεκριμένου σχεδίου πόλεως Ἄργους Ὀρεστικοῦ ποὺ ἀφορᾶ τὴν ἀναγνώριση δημοτικῆς παρόδου μεταξὺ τῶν ὁδῶν Ἁγίου Νικολάου καὶ Ἁγίου Κοσμᾶ καὶ τὴ διαπλάτυνση τῆς ὁδοῦ Ἁγίου Κοσμᾶ ἀπὸ 6 μ. σὲ 8 μ. πλάτος.


Ἡ ἀπόφαση αὐτή, μαζὶ μὲ τὸ τοπογραφικὸ διάγραμμα ποὺ τὴ συνοδεύει νὰ δημοσιευθεῖ στὴν Ἐφημερίδα τῆς Κυβερνήσεως.

Καστοριά, 6 Ἰουνίου 1980


Ὁ Νομάρχης
ΚΛΕΟΜΕΝΗΣ Π. ΟΙΚΟΝΟΜΟΠΟΥΛΟΣ

ΑΡΓΟΣ ΟΡΕΣΤΙΚΟ ΚΑΣΤΟΡΙΑΣ
τροποποίηση σχεδίου πόλεως

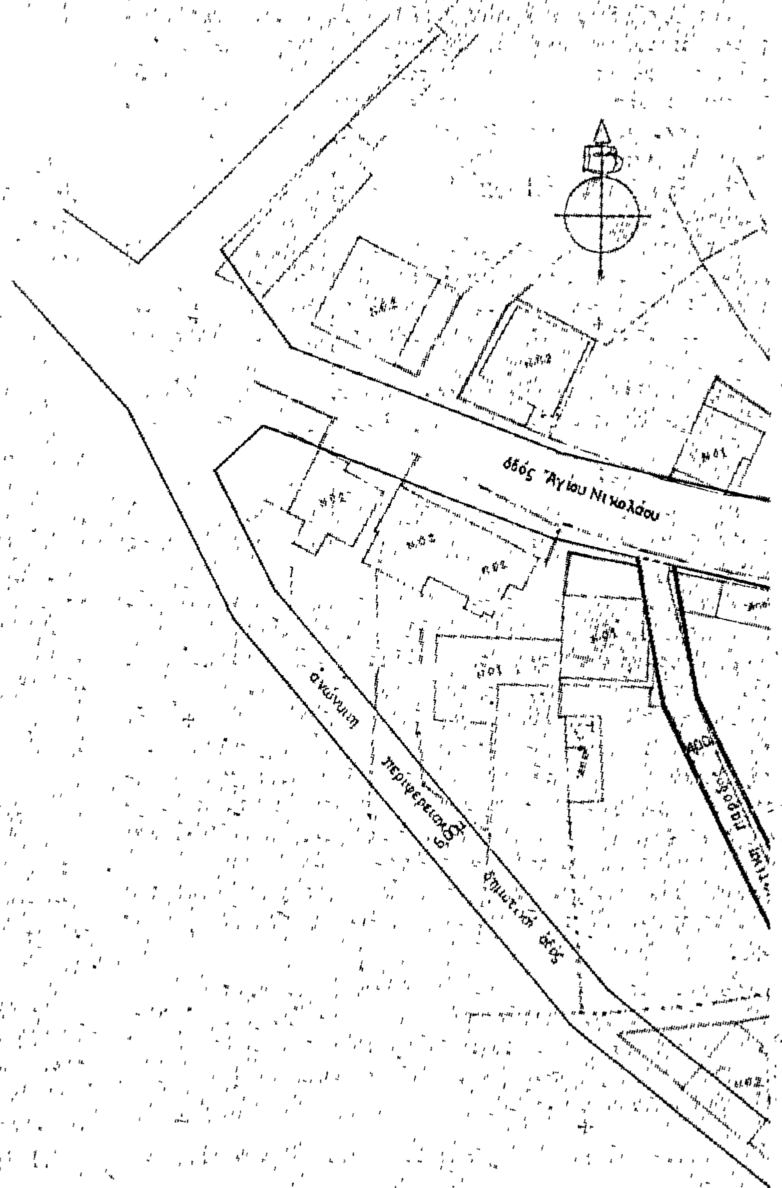

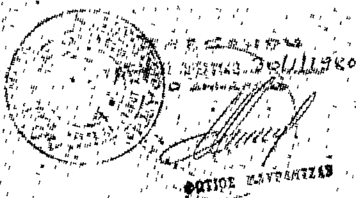

κλίμακ

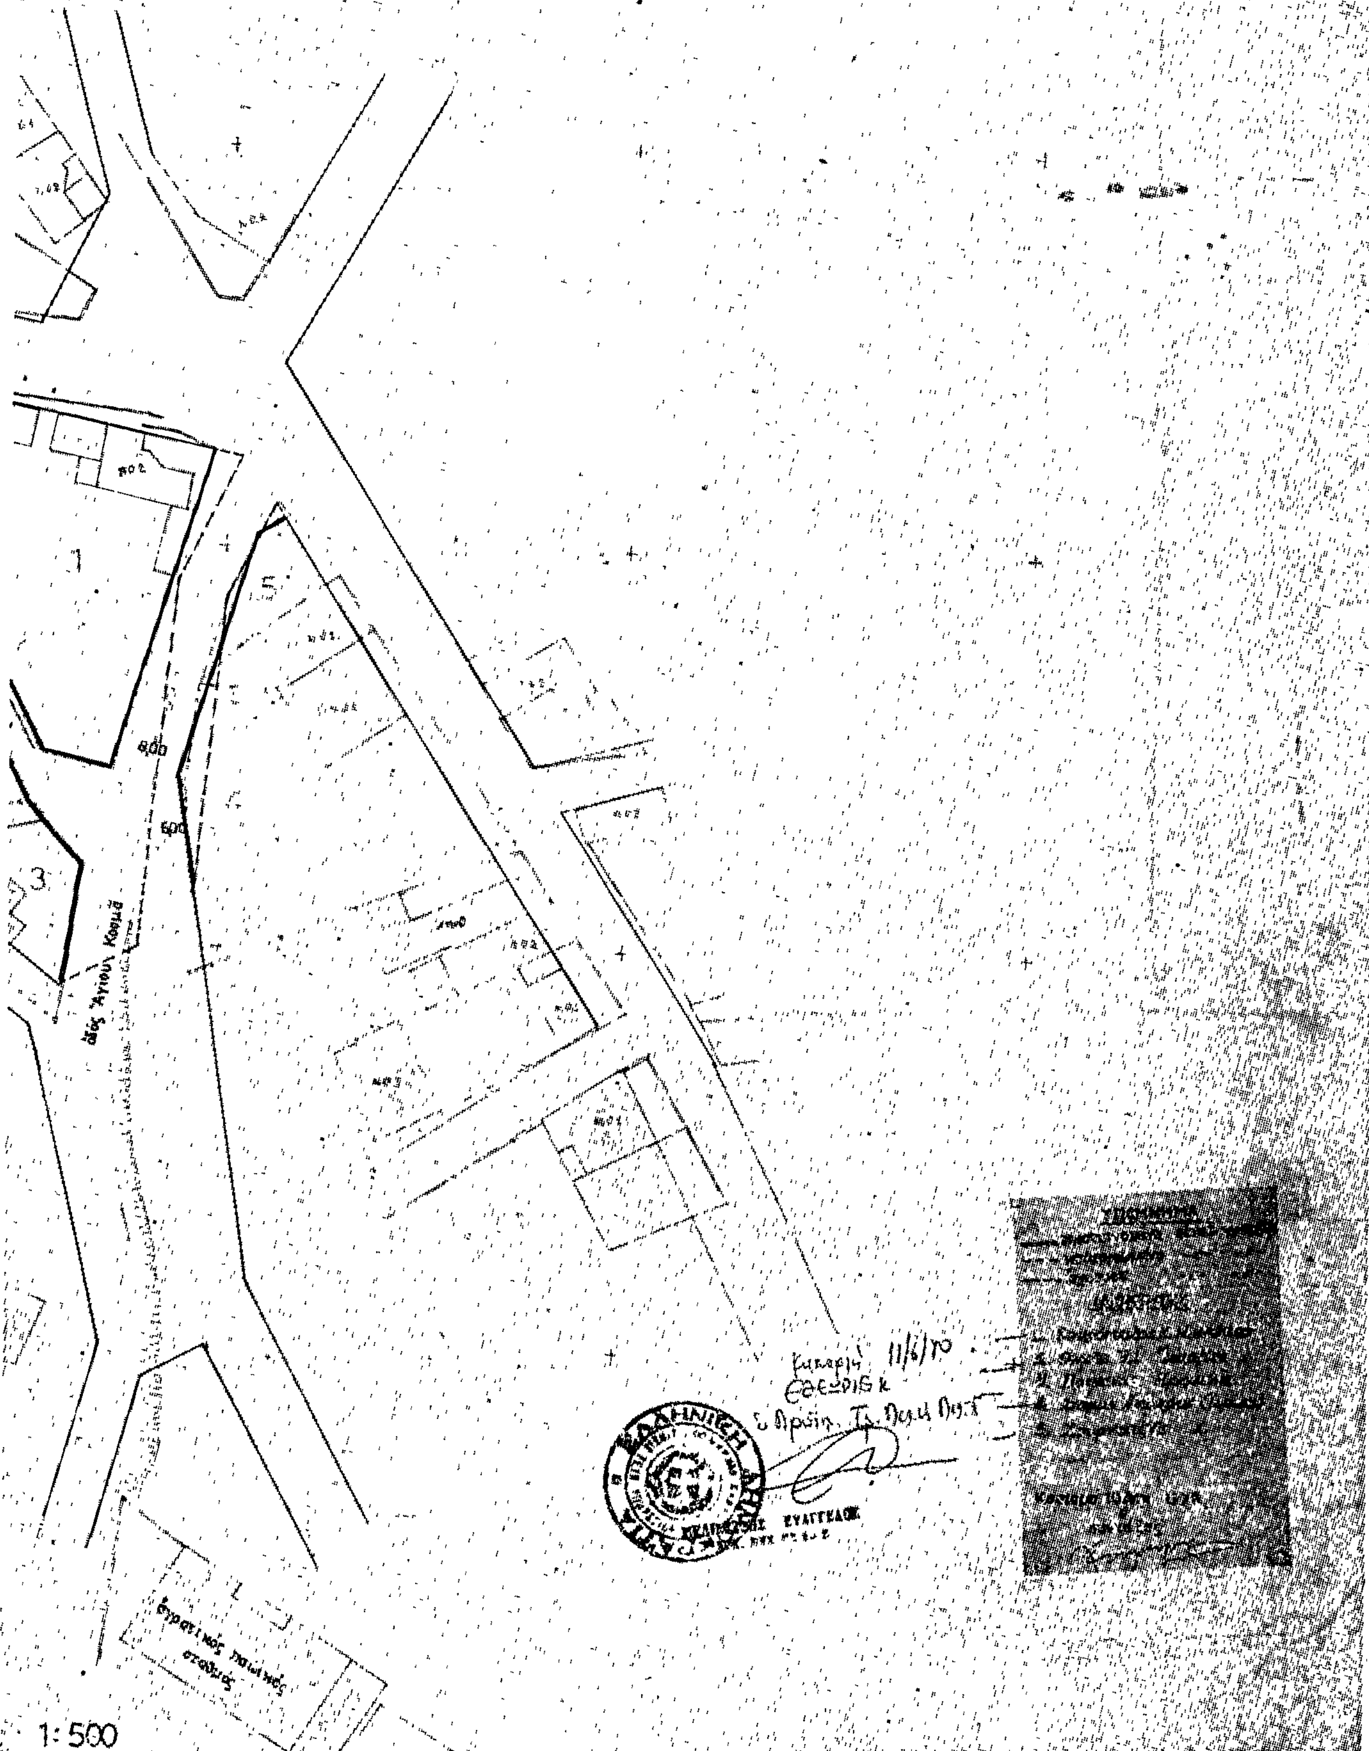

οδός Άγιου Κοσμά
8,00
6,00
1
3
5
7
1:500

ΑΝΑΚΟΙΝΩΣΕΙΣ

'Αριθ. 78953 (7)

Περὶ γνωστοποιήσεως τῆς γενομένης καταθέσεως ἀποζημιώσεως, λόγῳ ἀπαλλοτριώσεως, ὑπὸ τοῦ Δήμου 'Αθηναίων.

Ο ΔΗΜΑΡΧΟΣ ΑΘΗΝΑΙΩΝ

Ἔχοντες ὑπόψει τὰ ἄρθρα 7 καὶ 24 τοῦ Α.Ν. 1731/1939 «περὶ ἀναγκαστικῶν ἀπαλλοτριώσεων», ὡς οὗτος ἐτροποποιήθη καὶ συνεπληρώθη μεταγενεστέρως, φέρομεν εἰς γνῶσιν τῶν κάτωθι ἀναφερομένων, ἤτοι : 1) Τῶν κεκτημένων ἢ ἀξιούντων δικαιώματα κυριότητος ἐπὶ τῆς ἀπαλλοτριωθείσης ἐκτάσεως τῆς κειμένης παρὰ τὴν ὁδὸν Κωνσταντινουπόλεως καὶ εἰς θέσιν Χαμοστέρνα ἢ Σκαλάκια καὶ 2) τῶν τυχὸν ἐπὶ τῆς ἀνωτέρω ἐκτάσεως ἐγγεγραμμένων ἐνυποθήκων ἢ κατασχόντων δανειστῶν ἢ τρίτων διεκδικητῶν, ὅτι ἡ διὰ τῆς ὑπ' ἀριθ. 7711/1969 ἀποφάσεως τοῦ Μονομελοῦς Πρωτοδικείου 'Αθηνῶν καθορισθεῖσα προσωρινὴ τιμὴ μονάδος ἀποζημιώσεως κατετέθη νομίμως καὶ ἡ διὰ τῆς ὑπ' ἀριθ. 5444/1977 ἀποφάσεως τοῦ 'Εφετείου 'Αθηνῶν, καθορισθεῖσα ὁριστικὴ τιμὴ μονάδος ἀποζημιώσεως διὰ τὴν ἀπαλλοτρίωσιν τῆς ὡς ἄνω ἐκτάσεως (περὶ ἧς ἡ ὑπ' ἀριθ. 190/1968 πρᾶξις ἀναλογισμοῦ τοῦ Πολεοδομικοῦ Γραφείου 'Αθηνῶν Περιχώρων) κατετέθη συμπληρωματικὴ ἀποζημίωσις πρὸς κάλυψιν τῆς διαφορᾶς μεταξὺ τῆς προσωρινῆς καὶ ὁριστικῆς τιμῆς μονάδος ἀποζημιώσεως εἰς τὸ Ταμεῖον Παρακαταθηκῶν καὶ Δανείων 'Αθηνῶν ὑπὸ τοῦ Δήμου 'Αθηναίων καὶ ἐξεδόθη τὸ ὑπ' ἀριθ. 576042 τῆς 22 Φεβρουαρίου 1980 γραμμάτιον συστάσεως παρακαταθήκης τοῦ Ταμείου Παρακαταθηκῶν καὶ Δανείων 'Αθηνῶν ἐκ δρχμ. 4.663.–

'Εν 'Αθήναις τῇ 8 Μαΐου 1980

'Ο Δήμαρχος
ΔΗΜΗΤΡΙΟΣ ΜΠΕΗΣ